


IIS "MORANTE – GINORI CONTI"
PLESSO "ELSA MORANTE"
PIANO PRIMO VIE DI ESODO
Allegato 1B al Piano di Emergenza e di Evacuazione – Agg. 09.2025

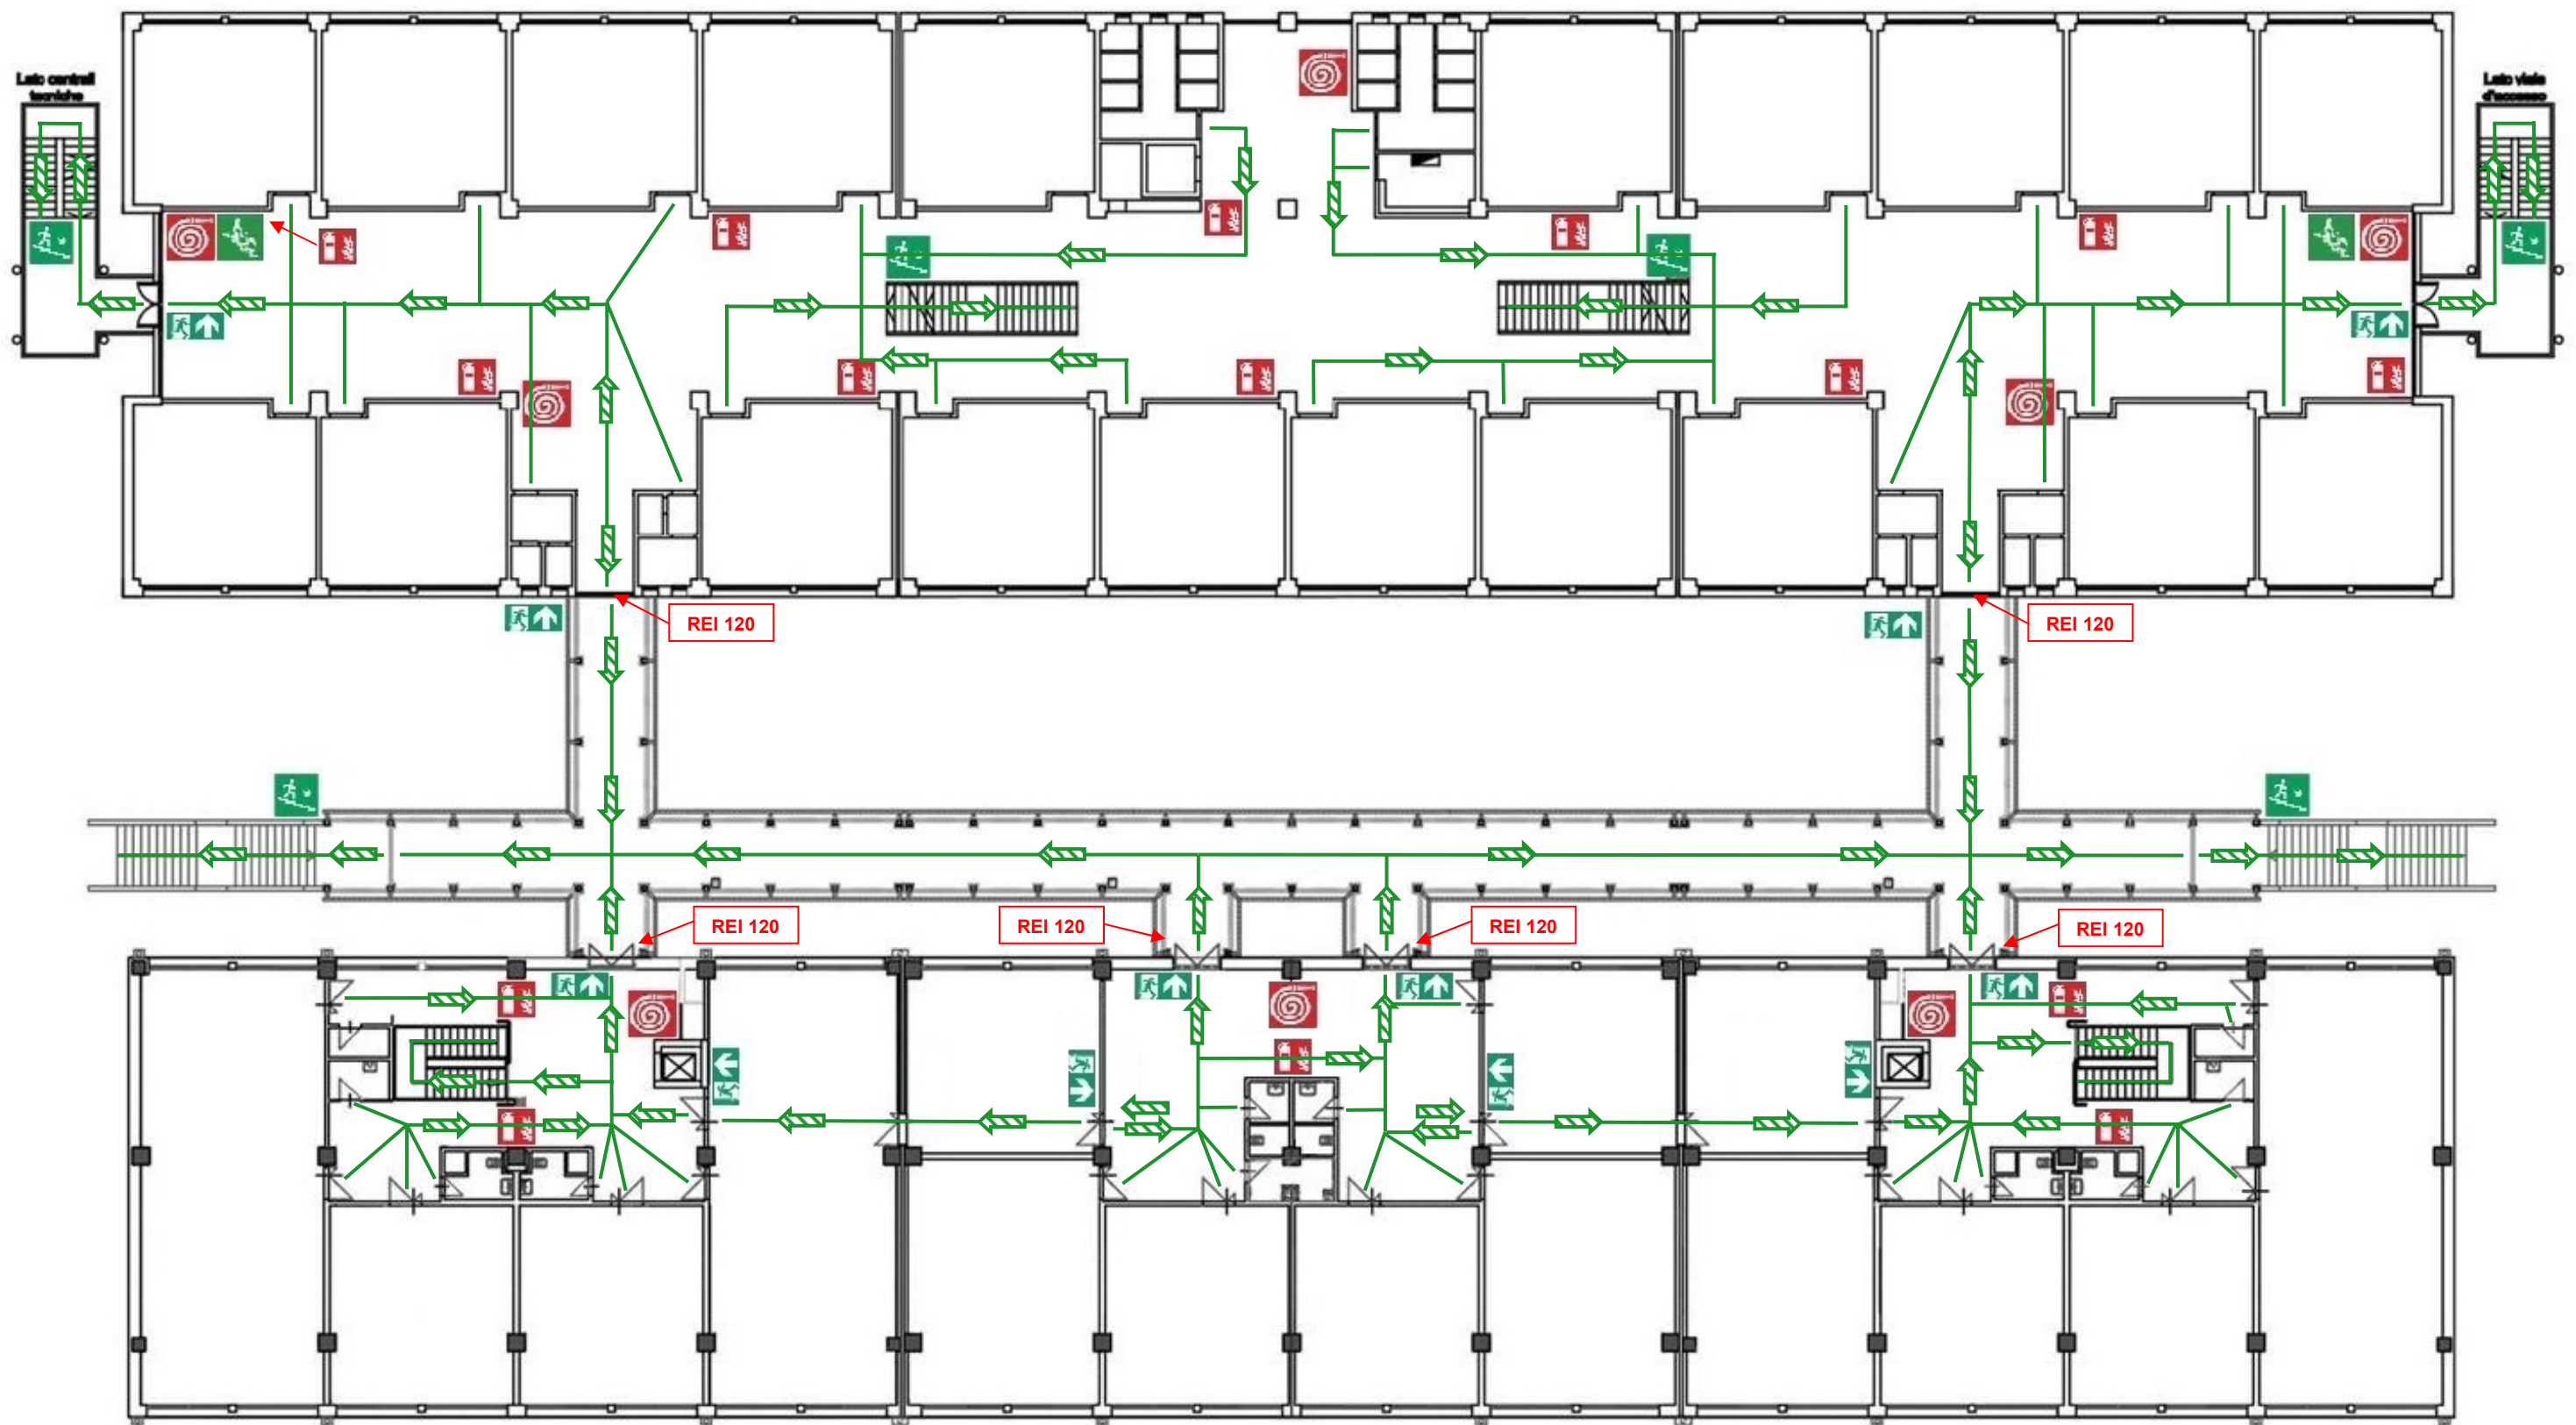

PIANO PRIMO