


IISS "MORANTE – GINORI CONTI"
PLESSO "ELSA MORANTE"
PIANO SECONDO VIE DI ESODO
Allegato 1C al Piano di Emergenza e di Evacuazione – Agg. 09.2025

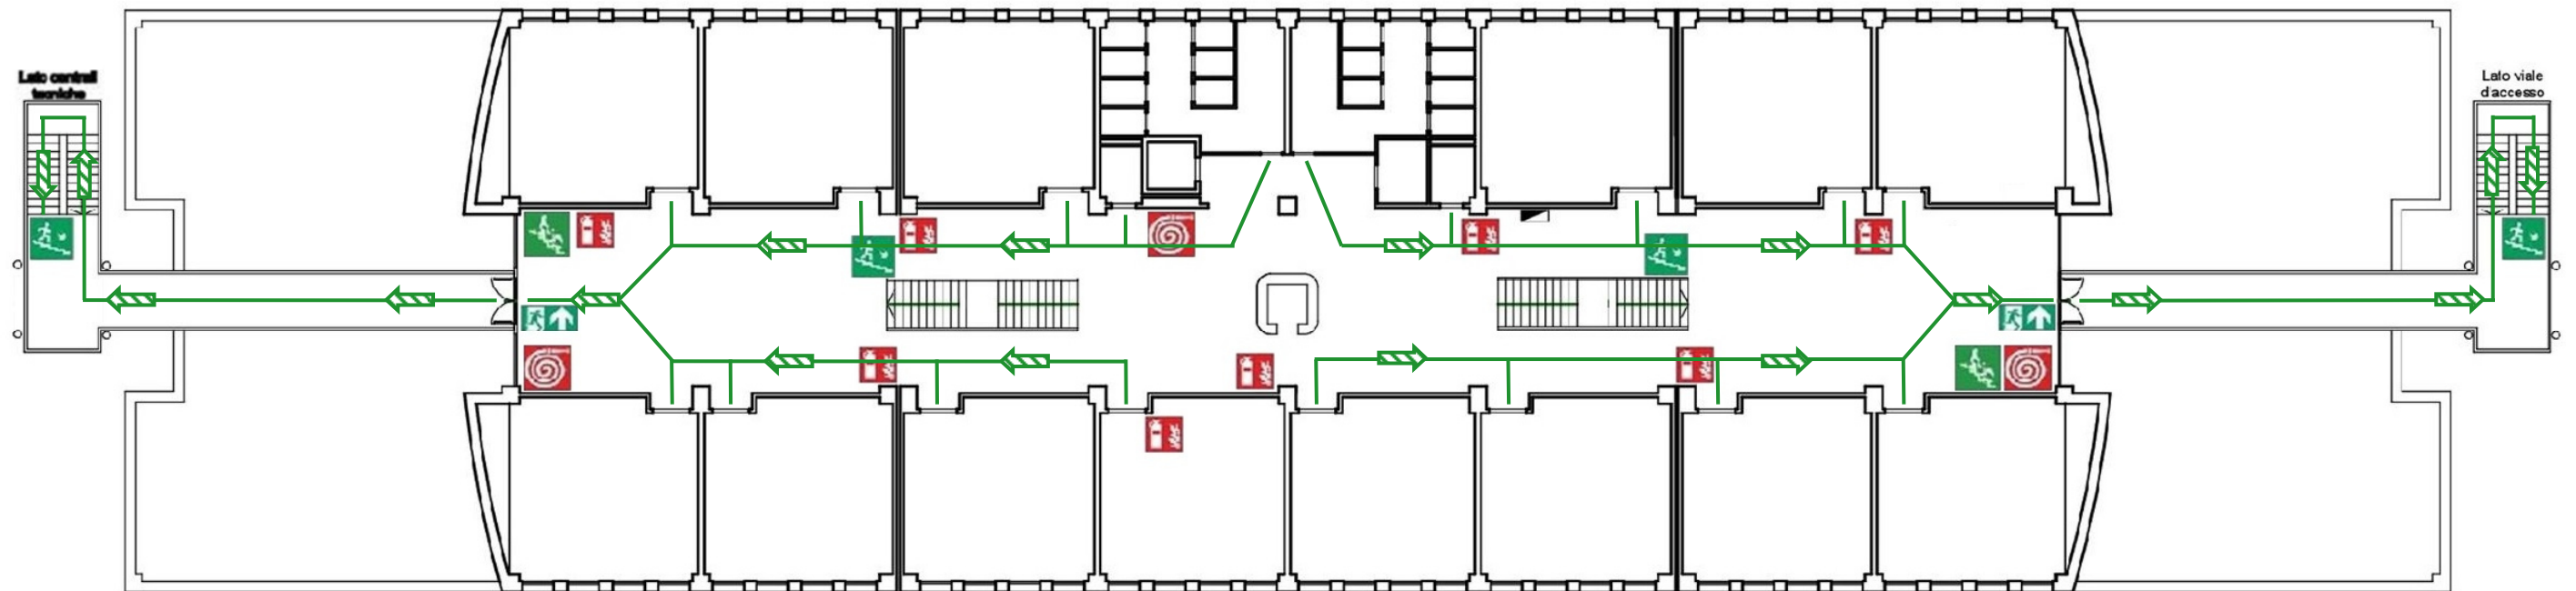

EDIFICIO B - PIANO SECONDO