


IIS "MORANTE – GINORI CONTI"
PLESSO "ELSA MORANTE"
PIANO INTERRATO VIE DI ESODO
Allegato 1D al Piano di Emergenza e di Evacuazione – Agg. 09.2025

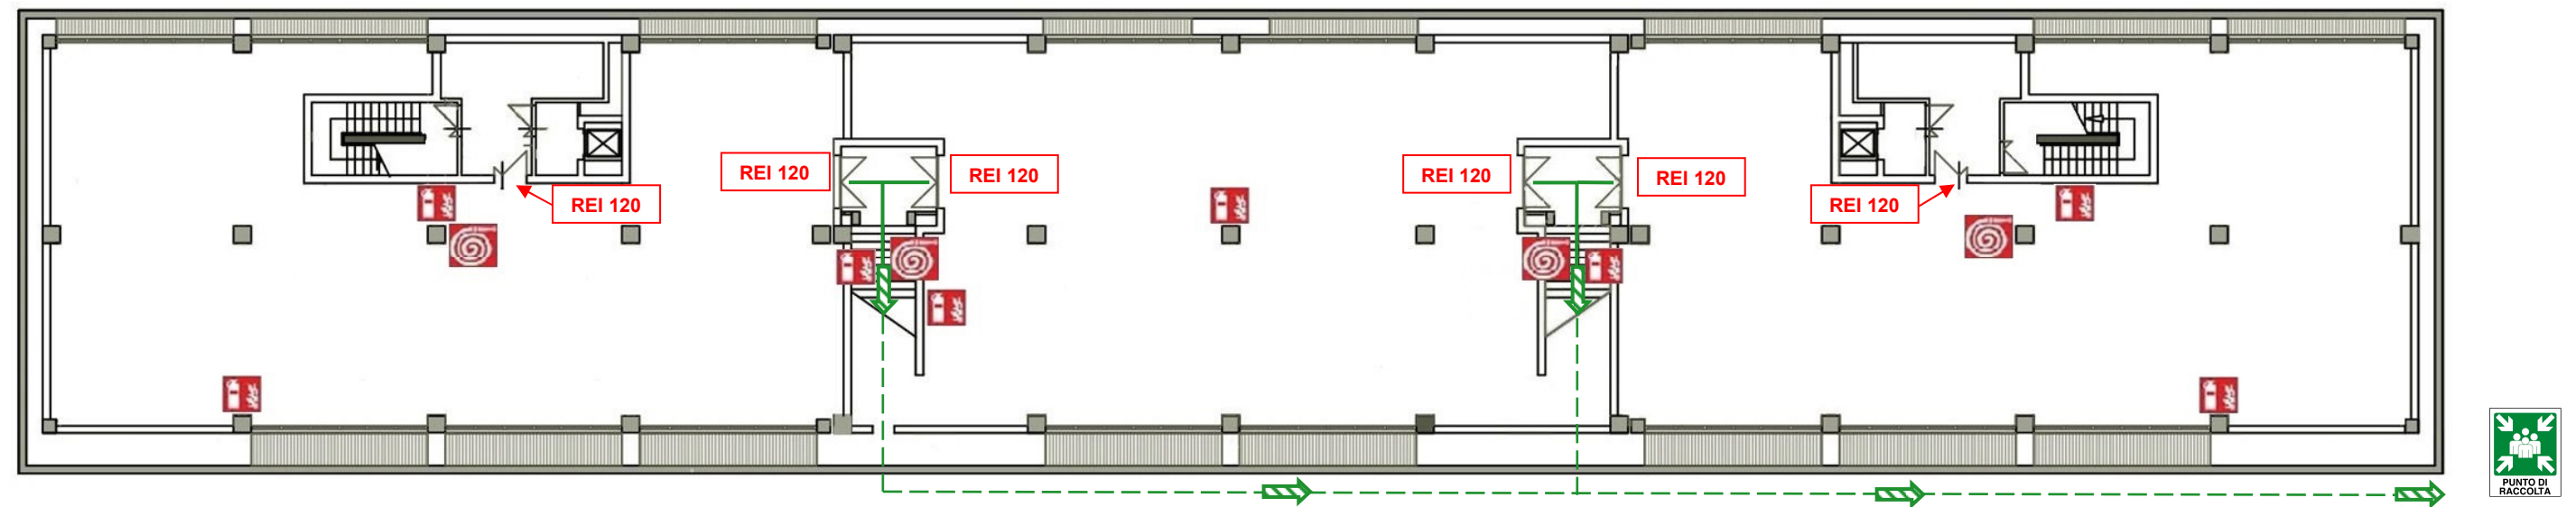

EDIFICIO A - PIANO INTERRATO